

MEDIDAS DE PREVENCIÓN DE CONTAGIO POR SARS-CoV-2

EXÁMENES PRESENCIALES

ETSI CIVIL

(Revisión_1 11/11/2020)

Introducción

El objeto de este documento es describir el conjunto de medidas preventivas que es necesario implantar para conseguir las condiciones de seguridad necesaria durante el desarrollo de los exámenes presenciales cuando éstos no puedan ser realizados mediante métodos de evaluación alternativos y siempre que las autoridades académicas permitan su organización en función de la evolución de la emergencia sanitaria en la Comunidad de Madrid.

El conjunto de medidas que aquí se describen son de diverso tipo desde medidas organizativas a medidas de protección individual pasando por medidas de protección colectiva.

Medidas organizativas ETSI CIVIL

El objetivo fundamental de este tipo de medidas es mantener la distancia de seguridad entre todas las personas implicadas en el desarrollo de los exámenes (personal docente, alumnos y personal de apoyo), considerando en primer lugar la reducción de los aforos de las aulas y locales utilizados para la realización de los exámenes.

- Reserva de aulas con antelación a través de la WEB de la Escuela para dejar constancia de las aulas solicitadas por el profesor para un mejor control y organización de los espacios.
- Asignación previa de aula a todos los matriculados, por lo que se necesitará contar con profesores suficientes para vigilar los exámenes. En el caso de que la unidad docente no cuente con el citado número de profesores, se tendrá que hacer una solicitud a los departamentos para que pongan en marcha los mecanismos que tienen establecidos para ello.

- Capacidades de las aulas con distancia de seguridad COVID-19.

Código	Aula	PLANTA	Capacidad Máxima	Capacidad Examen	CAPACIDAD COVID-19
00	Aulario	Exterior	154	77	50
01	Aula 01	0	144	72	32
11	Aula 11	1	128	64	32
13	Aula 13	1	130	65	30
14	Aula 14	1	102	51	25
19	Aula 19	1	102	51	24
21	Aula 21	2	120	60	28
27	Aula 27	2+	140	70	32

- A los alumnos se les informará, en la convocatoria de examen, del aula que tienen asignada para la realización del mismo y la hora de entrada al centro, junto con un plano con las aulas y los sentidos de circulación para llegar a ellas y salir una vez finalizado el examen (se adjuntan PDF's).
- El acceso al centro de los alumnos se realizará por aula a intervalos de entre 5 y 10 minutos.
- Los alumnos esperarán fuera de la Escuela en el espacio ubicado delante de la puerta principal hasta que el profesor/personal de apoyo salga a la citada puerta en el horario establecido en la convocatoria e indique que pueden entrar al aula asignada (número aula). El recorrido hasta cada aula se realizará respetando los sentidos de circulación señalizados en los pasillos y escaleras de la Escuela.
- El examen empezará en cada aula con intervalos de tiempo (p.e. 10 minutos después de su hora de entrada), de esta forma la salida también será escalonada. Hay que insistir a los alumnos que tanto a la entrada como a la salida lo hagan en fila, respetando la distancia de seguridad (1,5m obligatorio y 2m recomendable) y sin detenerse.
- Los alumnos entrarán ordenadamente en las aulas ocupando los puestos habilitados y señalizados en un solo sentido, esto es, de atrás hacia delante o viceversa.
- Las aulas estarán cerradas y solo se abrirán cuando el profesor llegue a ellas.
- Siempre que sea posible se colocarán los enunciados y las hojas de respuesta (colores) de todo el examen en los sitios habilitados para los alumnos antes de la

llegada de éstos. También se tendrá que proporcionar papel adicional de cada color ya que no se les puede hacer entrega directa de ningún papel.

- Al salir del examen los alumnos colocarán cada uno de los ejercicios en una caja que se colocará junto a la puerta del aula. Estas cajas con el material de examen se pondrán en cuarentena entre 24-48 horas antes de comenzar a corregir.
- Los alumnos no podrán abandonar el aula hasta la finalización del examen y no podrán permanecer en los pasillos.

Medidas colectivas

- En cada acceso de todas las aulas y locales de examen se instalará un dispensador de gel hidroalcohólico y cartelería alusiva a la obligación de realizar una adecuada higiene de manos antes de entrar al aula o local de examen y el uso obligatorio continuado y correcto (cubriendo nariz, boca y barbilla) de mascarilla homologada (higiénica, quirúrgica o FFP2 sin válvula de exhalación).
No se permitirá el acceso al aula de exámenes a aquellas personas que porten mascarillas que generen dudas sobre su nivel de protección.
- Limpieza* reforzada y exhaustiva previa al desarrollo de las pruebas presenciales, de los espacios de examen y las zonas consideradas expuestas de los edificios que los albergan (aseos, accesos a las aulas, etc.).
- Desinfección* previa y posterior a su uso, de las mesas y el resto de superficies utilizadas.

*Para las operaciones de limpieza y desinfección mencionadas se deberá utilizar lejía diluida en agua de preparación reciente o virucidas autorizados por el Ministerio de Sanidad.

https://www.mscbs.gob.es/profesionales/saludPublica/ccayes/alertasActual/nCov/documentos/Listado_virucidas.pdf

- En cada aula o local de examen se dispondrá de material higiénico para su reposición (mascarillas, gel y solución virucida).
- Dotación en cada aula o local de examen de al menos un recipiente con tapa accionado por pedal equipado con bolsa de basura para la adecuada gestión del material desechable utilizado.
- Incremento de la ventilación de las aulas o locales de examen, debiendo permanecer abiertas las puertas y ventanas el máximo de tiempo posible o, en todo caso, estableciendo una pauta de ventilación de 5 o 10 minutos cada hora. De este aspecto debe informarse a todas las personas intervinientes de cara a elegir el vestuario adecuado.

Medidas individuales


Con carácter previo a acudir a la realización de un examen todo el personal implicado en el mismo deberá realizar en su domicilio un auto chequeo de comprobación confirmando la ausencia de síntomas compatibles con la COVID-19. Los síntomas más habituales son fiebre (temperatura $>37^{\circ}\text{C}$), tos seca, dificultad para respirar, pérdida del olfato, pérdida del sentido del gusto, sensación de agotamiento, dolores musculares.

- Refuerzo de las medidas de higiene personal.
- Lavado de manos frecuente.
- Evitar tocarse los ojos, la nariz y la boca.
- En caso de llevar el pelo largo, recogerlo convenientemente (coletero, moño, etc.).
- Evitar la utilización de reloj, anillos, pulseras, etc.
- No realizar manifestaciones de educación o afecto que supongan contacto físico.
- El profesorado y personal de apoyo deberá contar con protección respiratoria (mascarilla FFP2) y ocular (pantalla facial) asignada de forma personalizada. Estarán disponibles en la conserjería de la Escuela.
- Se recomienda a los alumnos que por sus circunstancias personales sean considerados especialmente sensibles acudan al examen con mascarillas FFP2 sin válvula de exhalación y pantalla facial.
- Se deben poner guantes a disposición del profesorado y del personal de apoyo para la recogida del material de examen (se recomienda que los exámenes permanezcan 24-48 horas dentro de los sobres antes de proceder a su corrección).

Manejo de casos.

No podrán acceder al centro educativo aquellas personas con síntomas compatibles con COVID-19, aquellas a las que se les haya diagnosticado la enfermedad y que no hayan finalizado el periodo de aislamiento requerido o las que se encuentren en periodo de cuarentena domiciliaria por haber tenido contacto estrecho con alguna persona con síntomas o diagnosticada de COVID19.


Ante cualquier persona que inicie síntomas se deberá iniciar el procedimiento de manejo de casos establecido por el Centro y que debe ser conocido por todos los miembros de la Comunidad Universitaria.

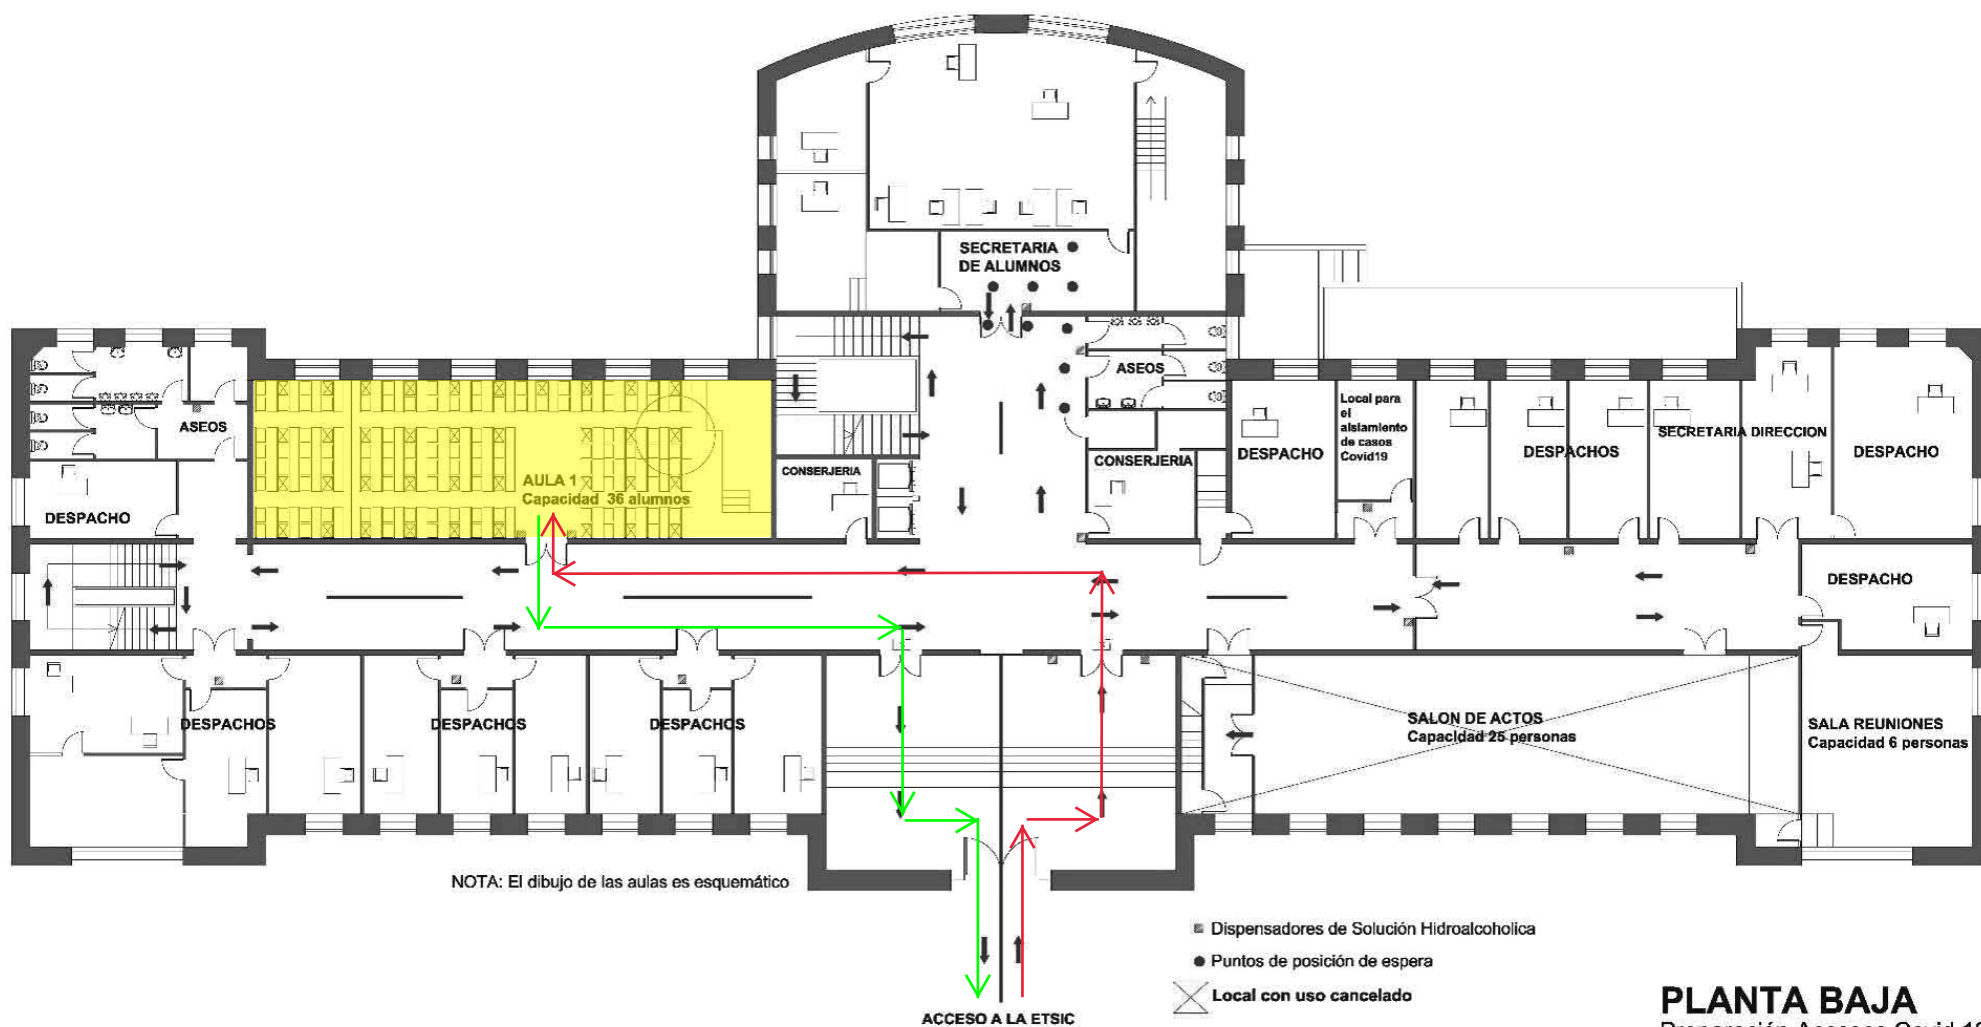

PLANTA BAJA
Preparación Accesos Covid 19

→ RECORRIDO DE ENTRADA


→ RECORRIDO DE SALIDA

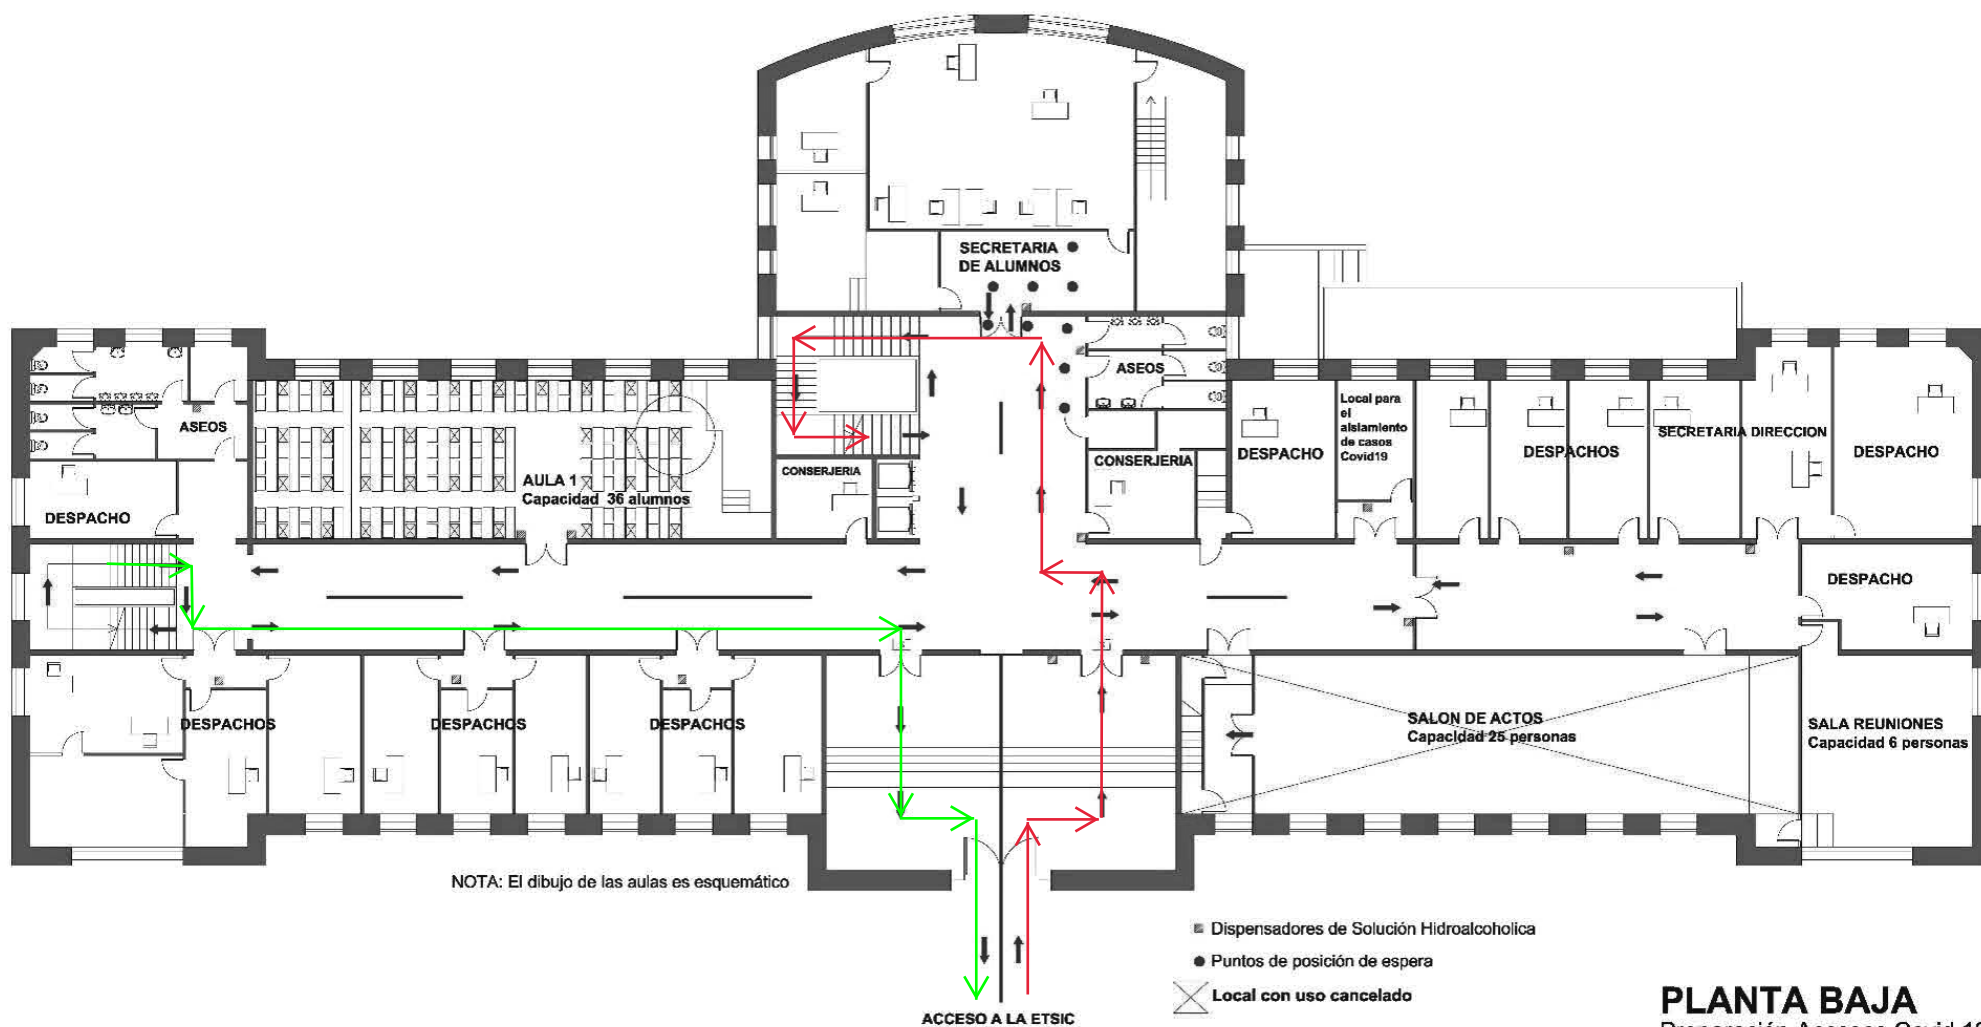

PLANTA BAJA
Preparación Accesos Covid 19

→ RECORRIDO DE ENTRADA

→ RECORRIDO DE SALIDA

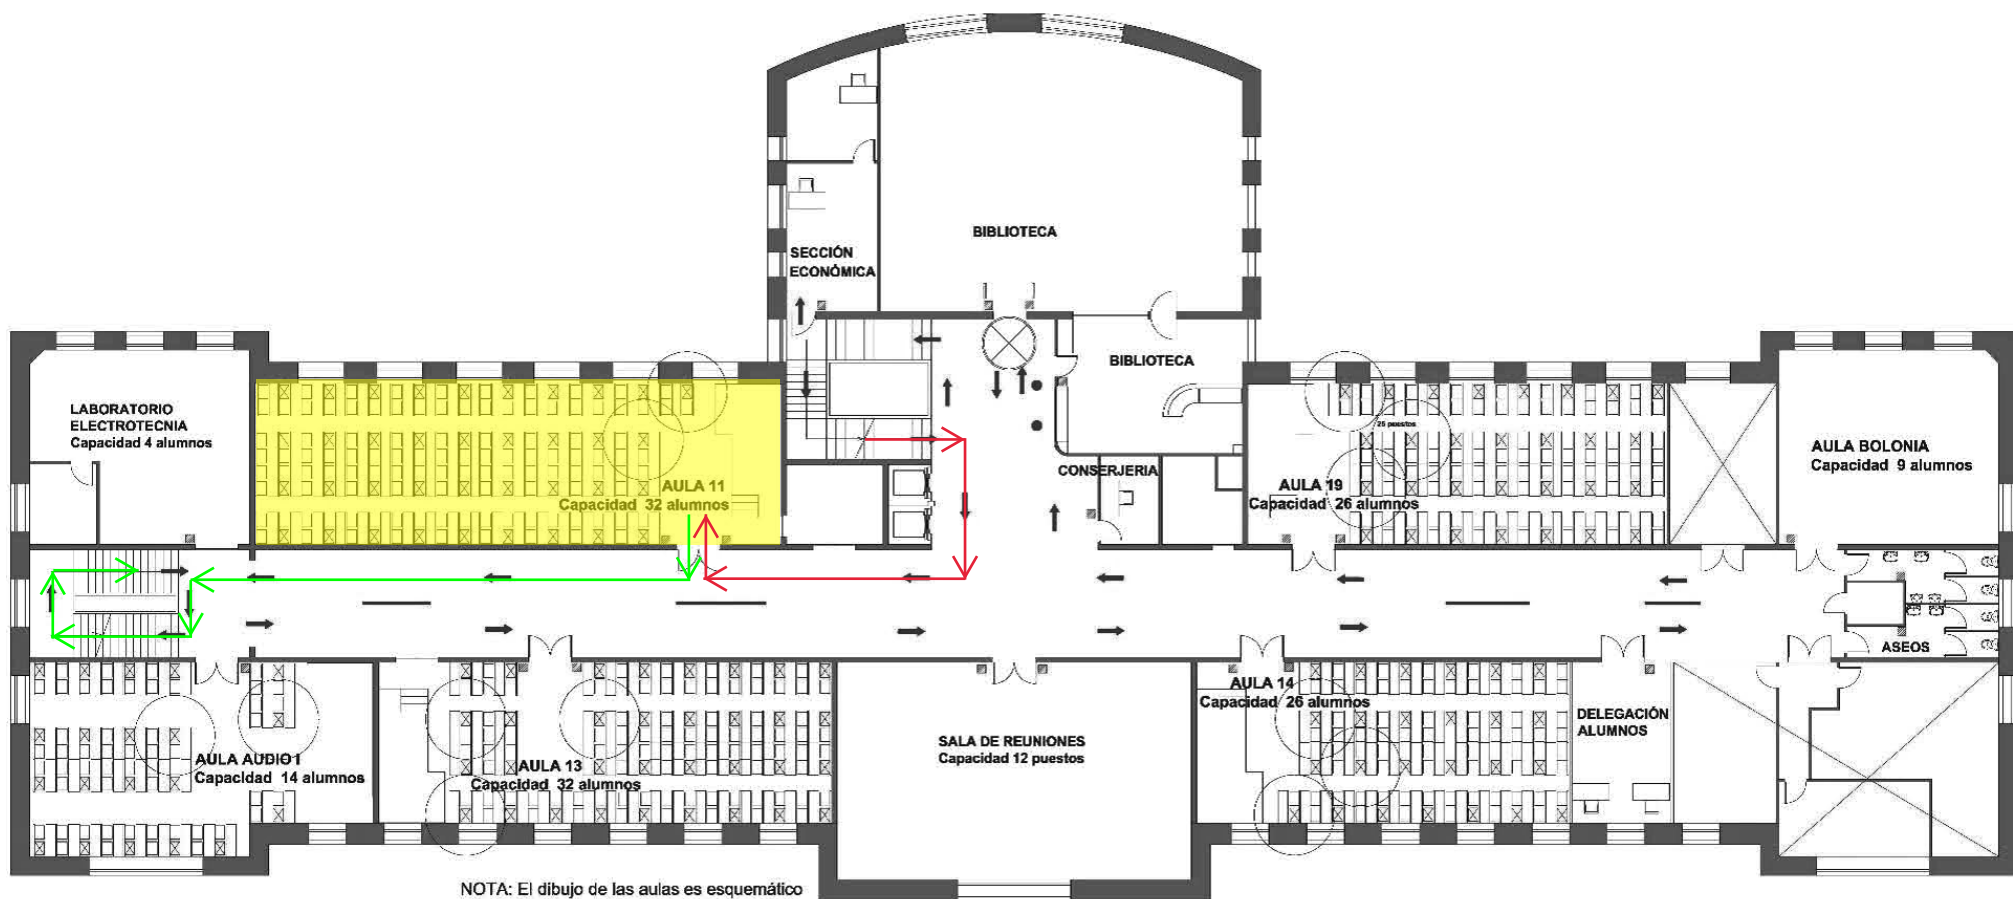


- Dispensadores de Solución Hidroalcohólica
- Puntos de posición de espera
- ⊗ Local con uso cancelado

PLANTA PRIMERA

Preparación Accesos Covid 19

→ RECORRIDO DE ENTRADA


→ RECORRIDO DE SALIDA

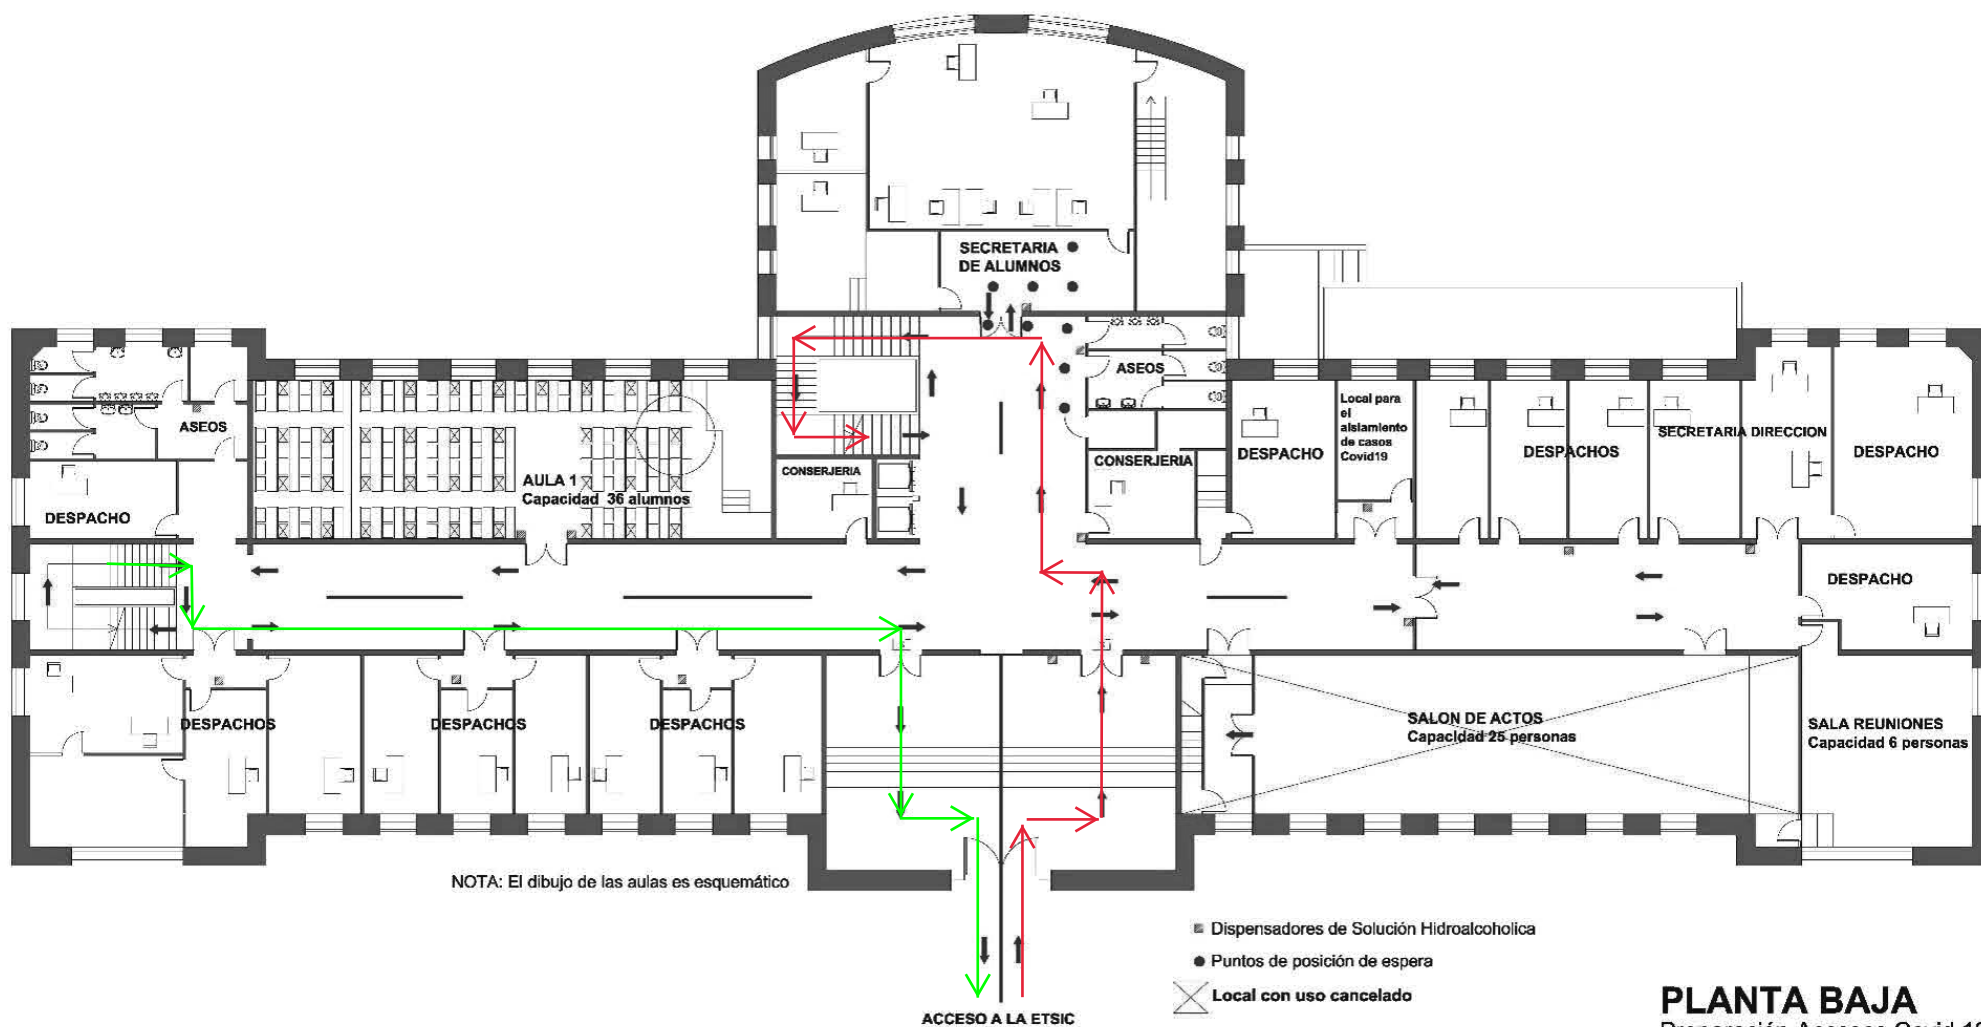

PLANTA BAJA
Preparación Accesos Covid 19

→ RECORRIDO DE ENTRADA

→ RECORRIDO DE SALIDA

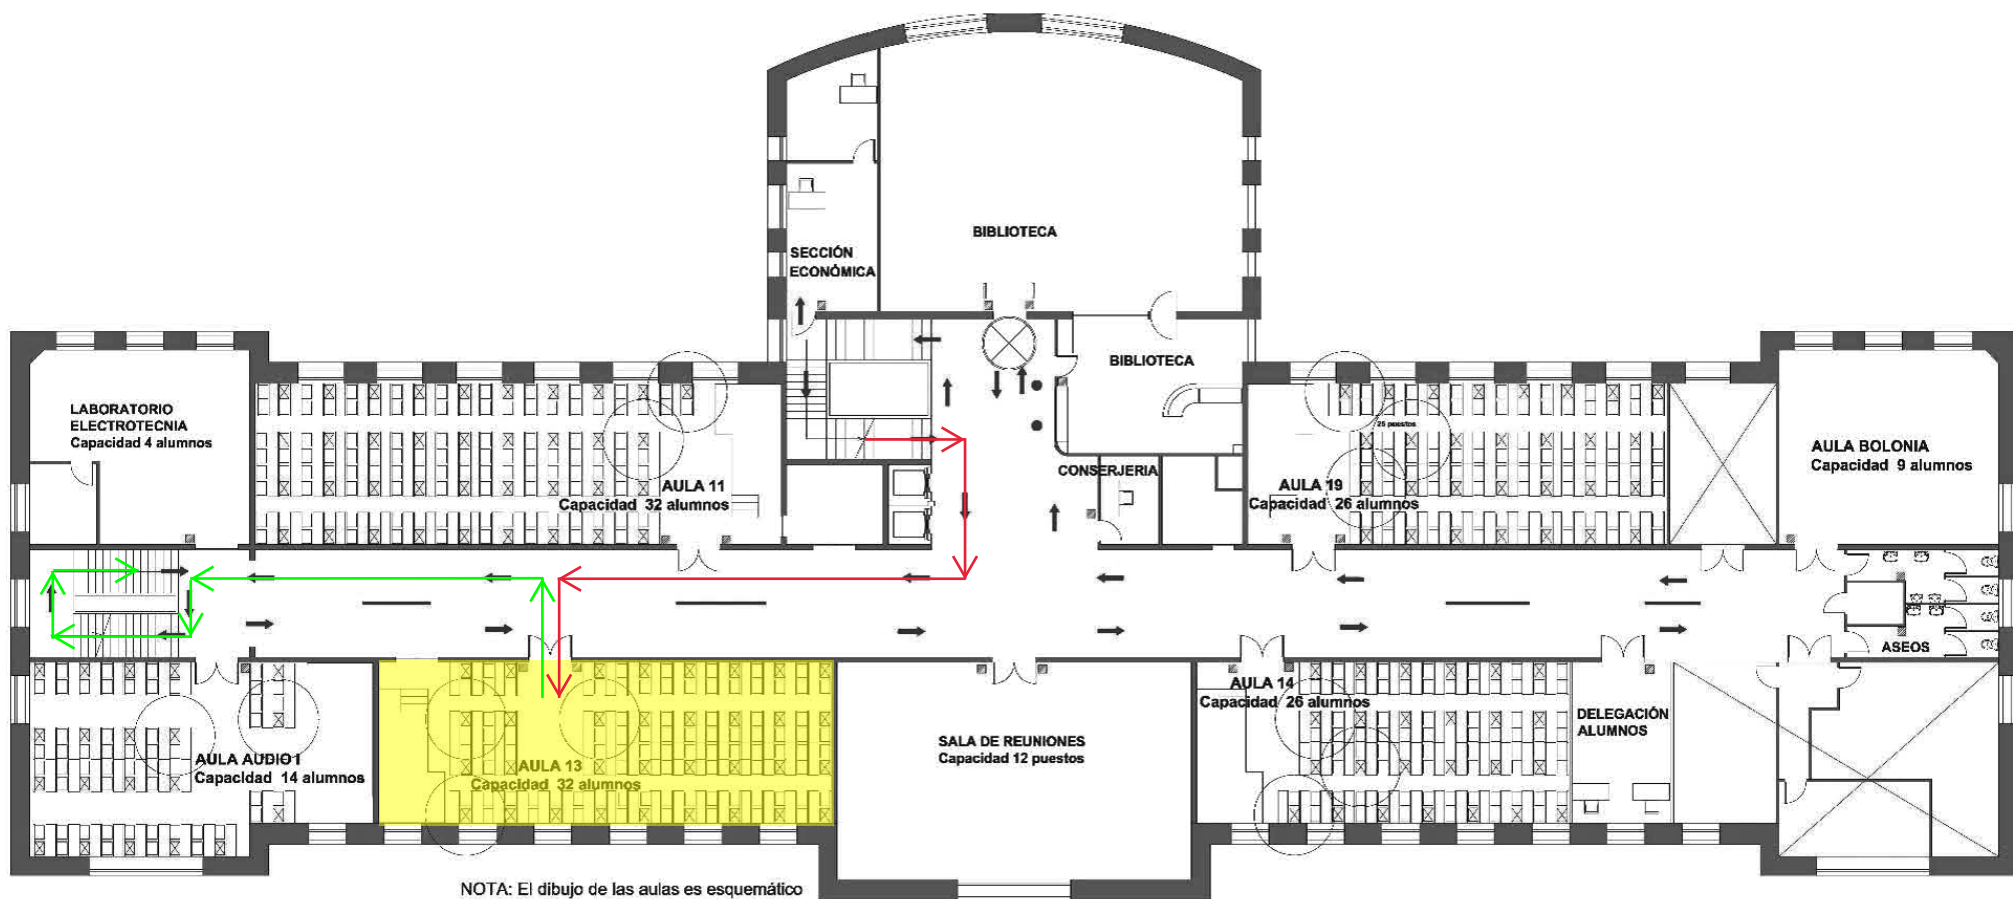


- Dispensadores de Solución Hidroalcohólica
- Puntos de posición de espera
- ⊗ Local con uso cancelado

PLANTA PRIMERA

Preparación Accesos Covid 19


→ RECORRIDO DE ENTRADA

→ RECORRIDO DE SALIDA

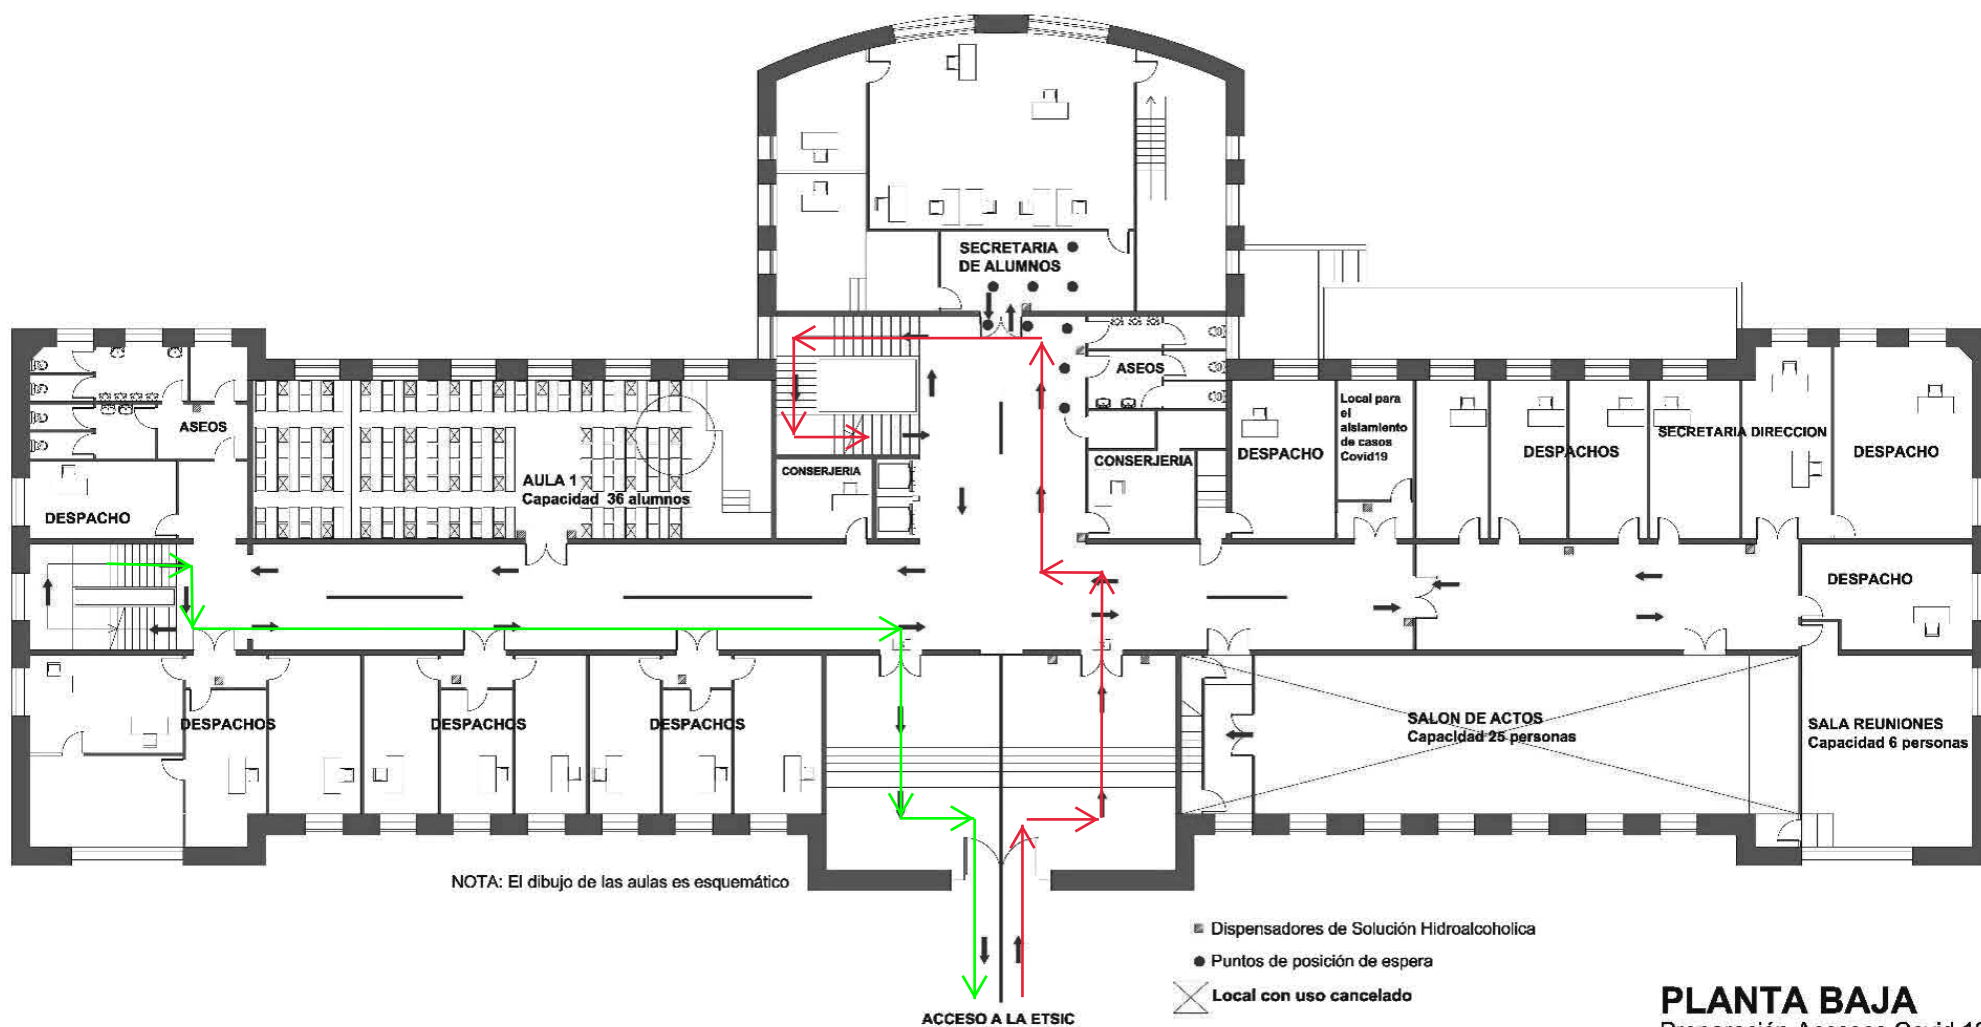

→ RECORRIDO DE ENTRADA

→ RECORRIDO DE SALIDA

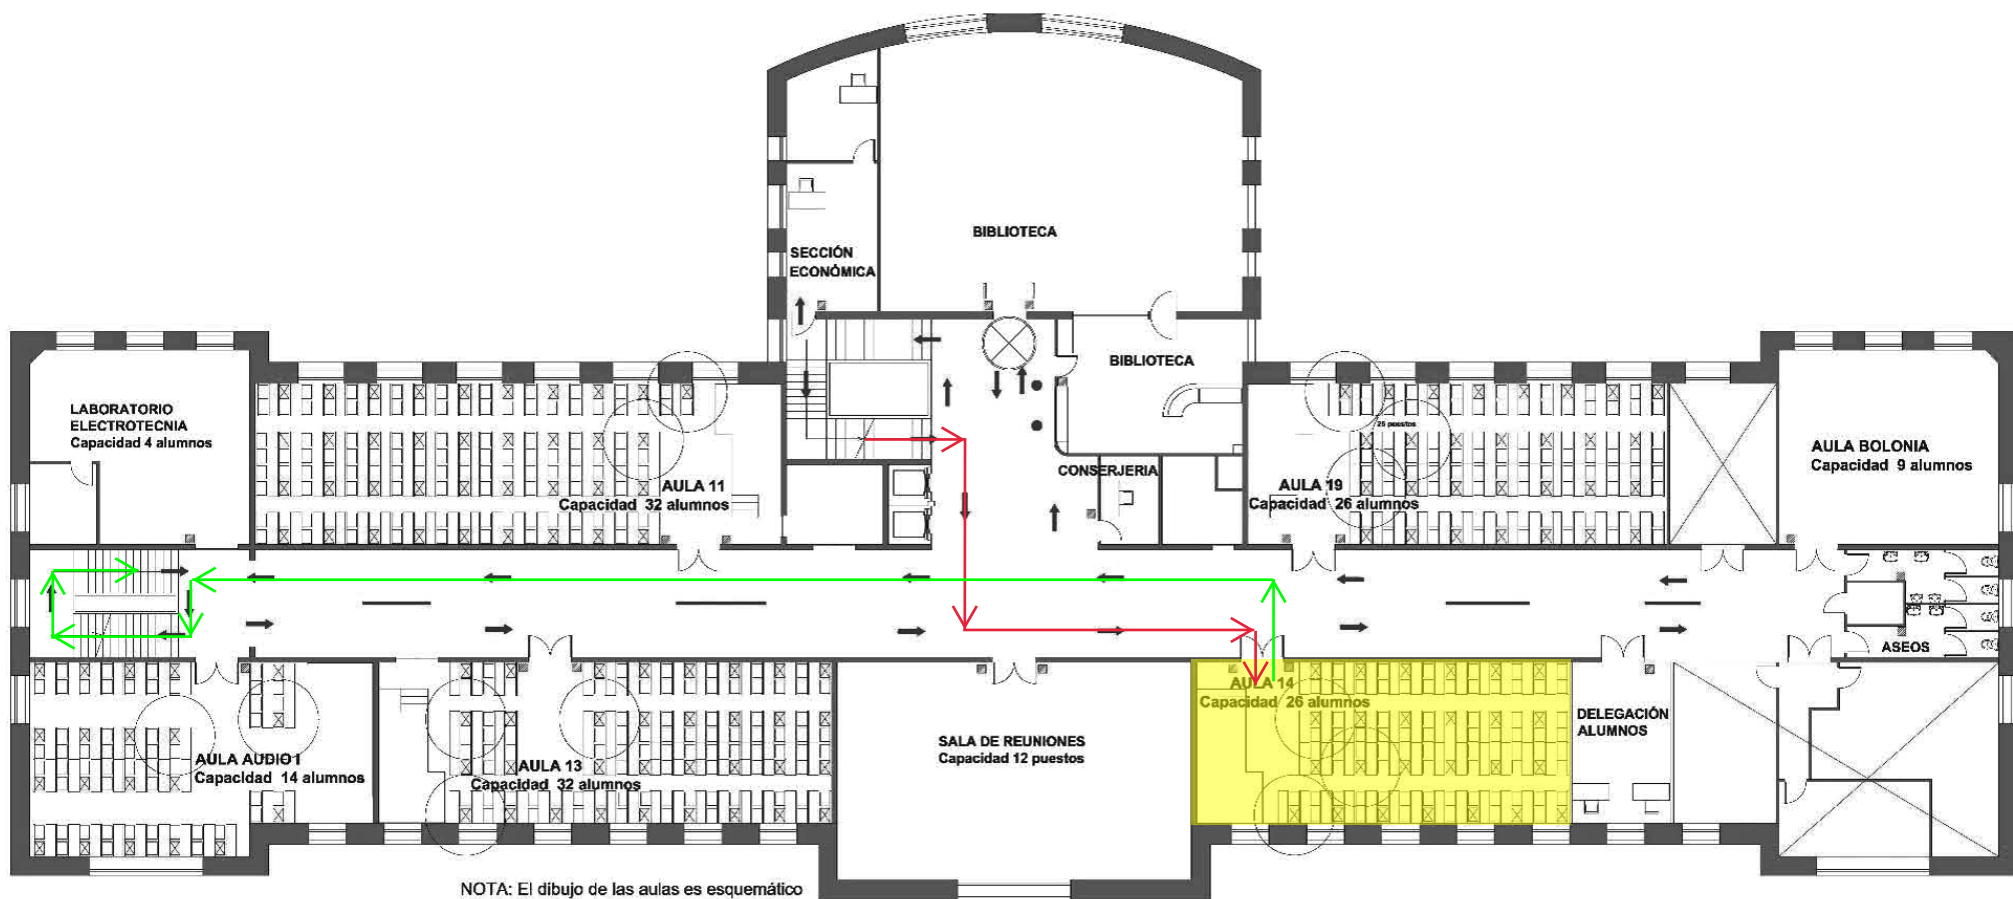


- Dispensadores de Solución Hidroalcohólica
- Puntos de posición de espera
- ⊗ Local con uso cancelado

PLANTA PRIMERA

Preparación Accesos Covid 19

→ RECORRIDO DE ENTRADA


→ RECORRIDO DE SALIDA

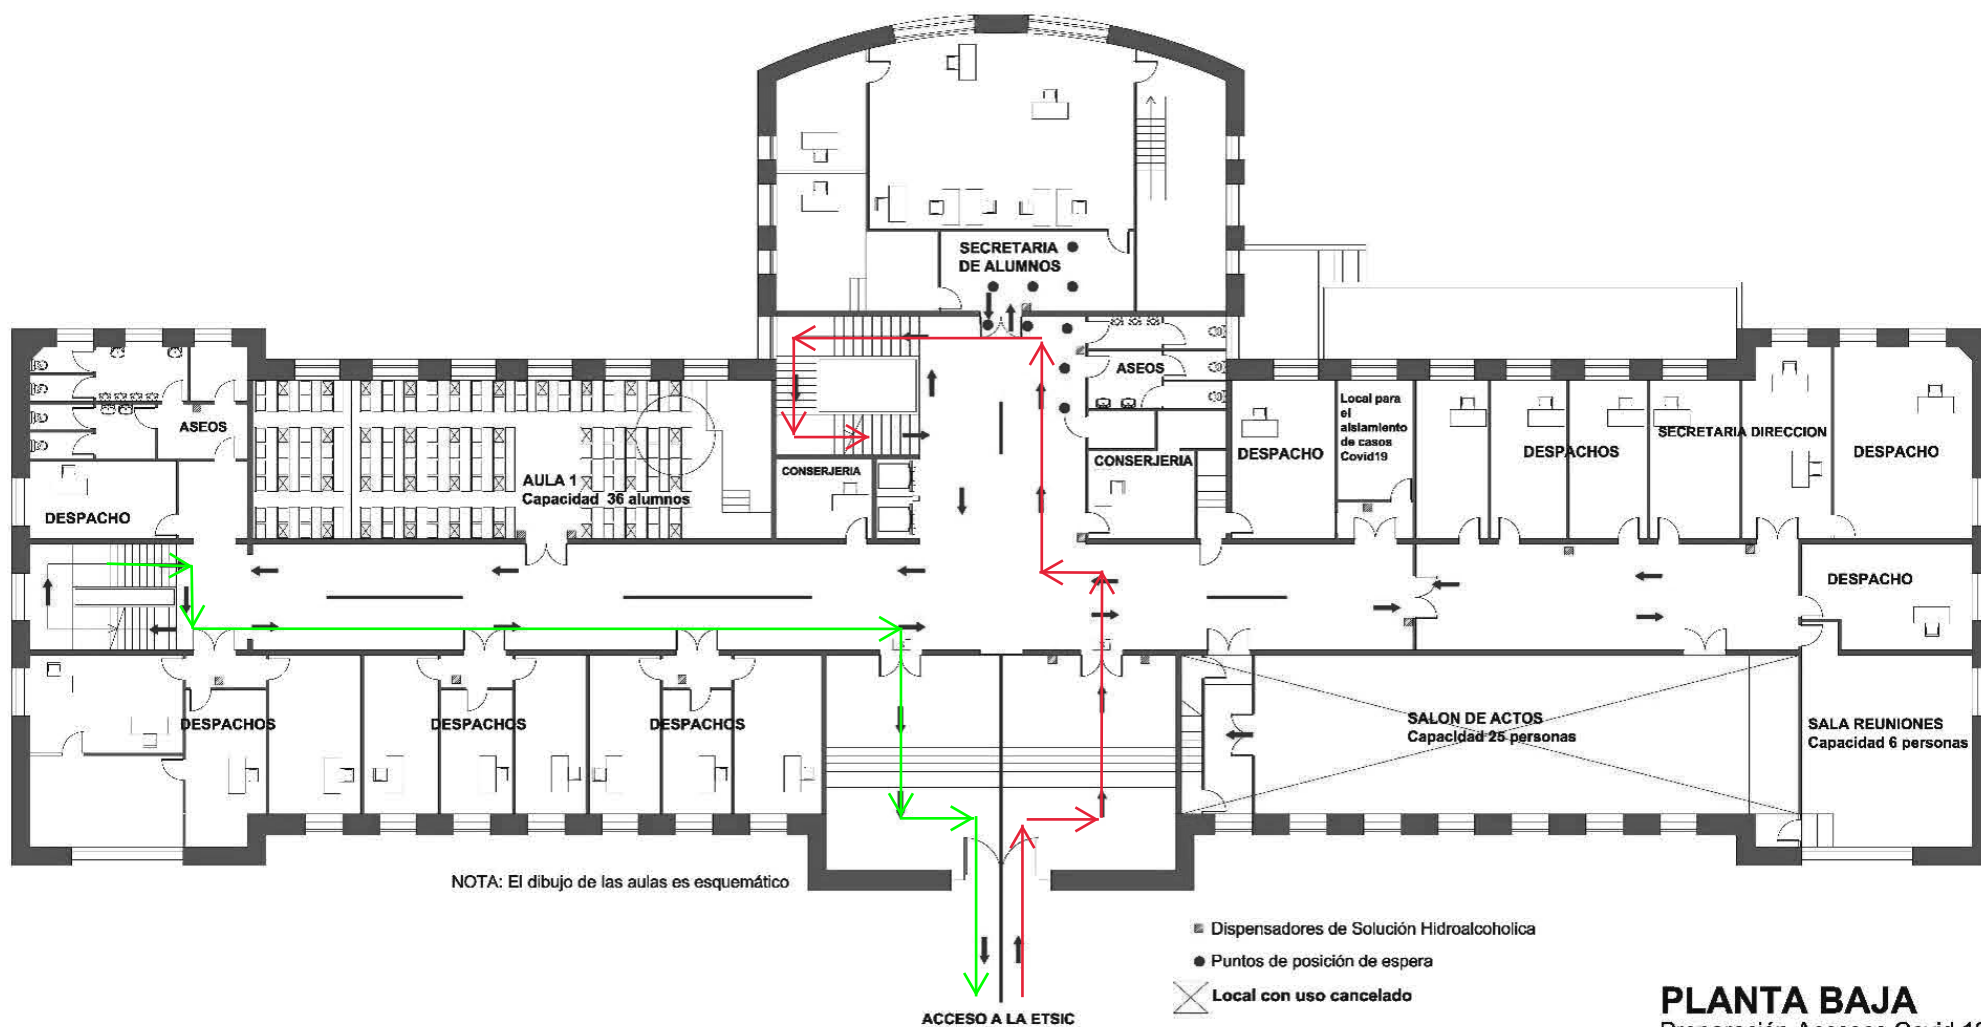

PLANTA BAJA
Preparación Accesos Covid 19

→ RECORRIDO DE ENTRADA

→ RECORRIDO DE SALIDA

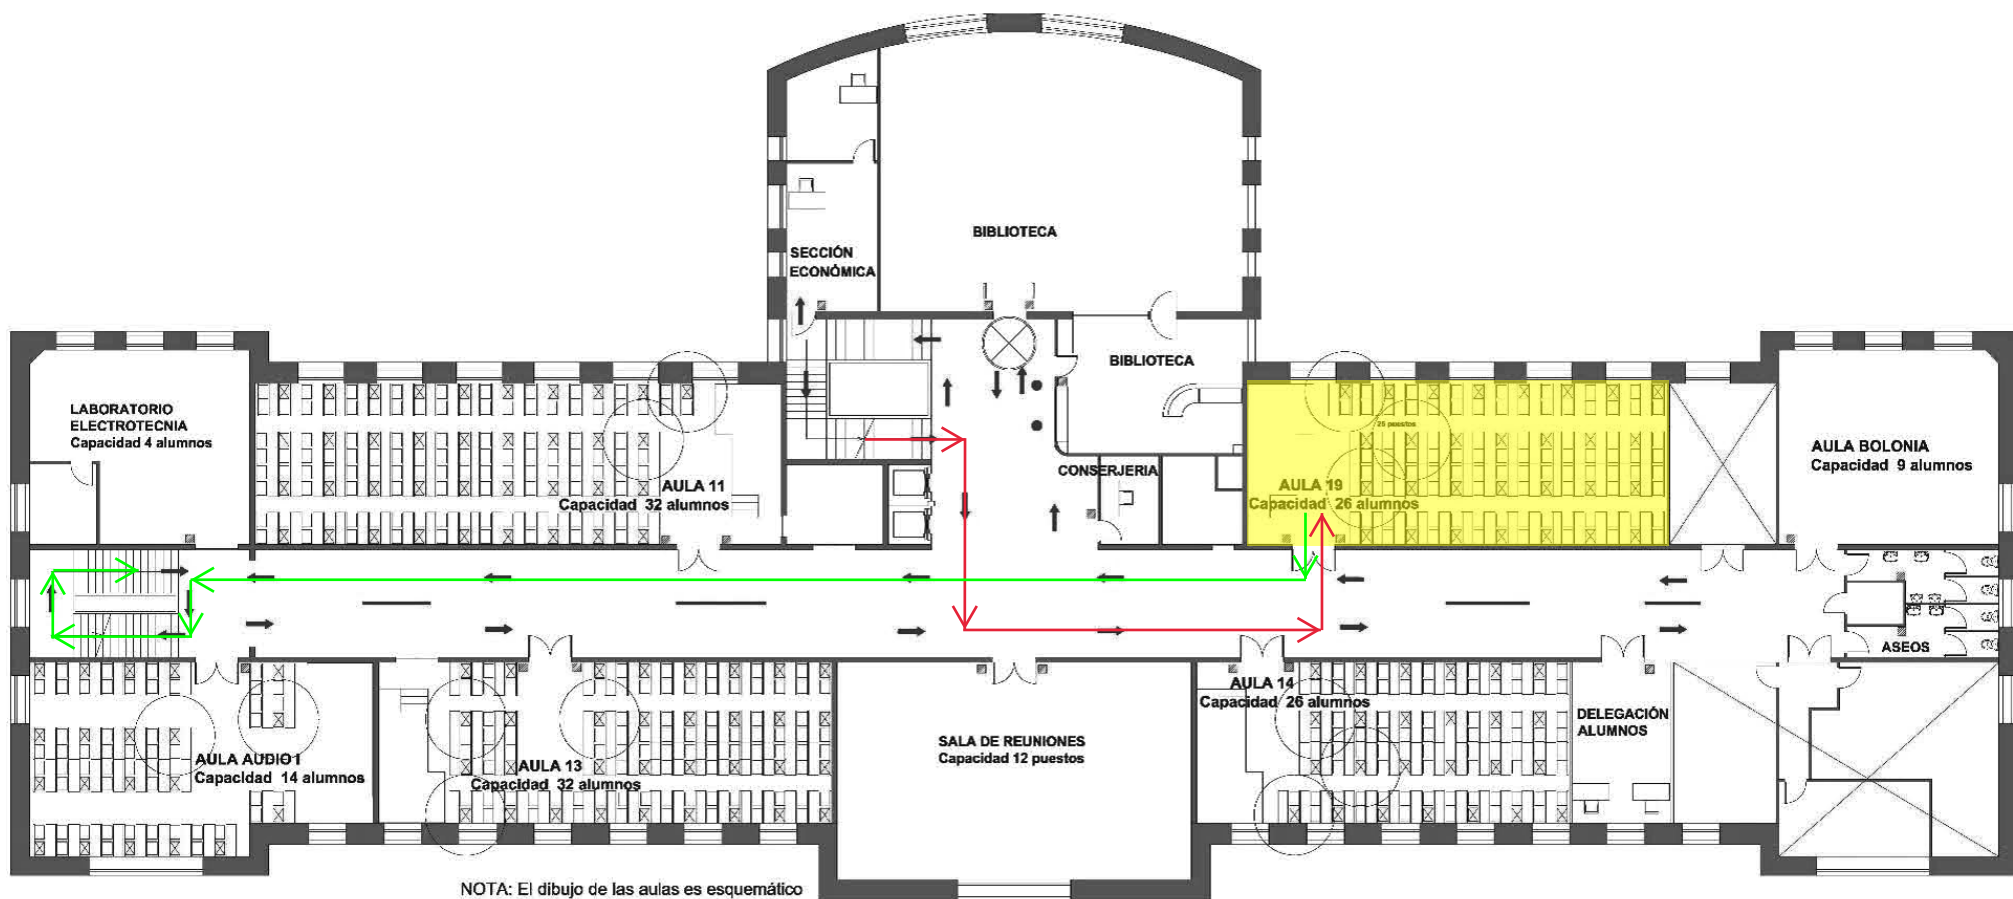


- Dispensadores de Solución Hidroalcohólica
- Puntos de posición de espera
- ⊗ Local con uso cancelado

PLANTA PRIMERA

Preparación Accesos Covid 19

→ RECORRIDO DE ENTRADA


→ RECORRIDO DE SALIDA

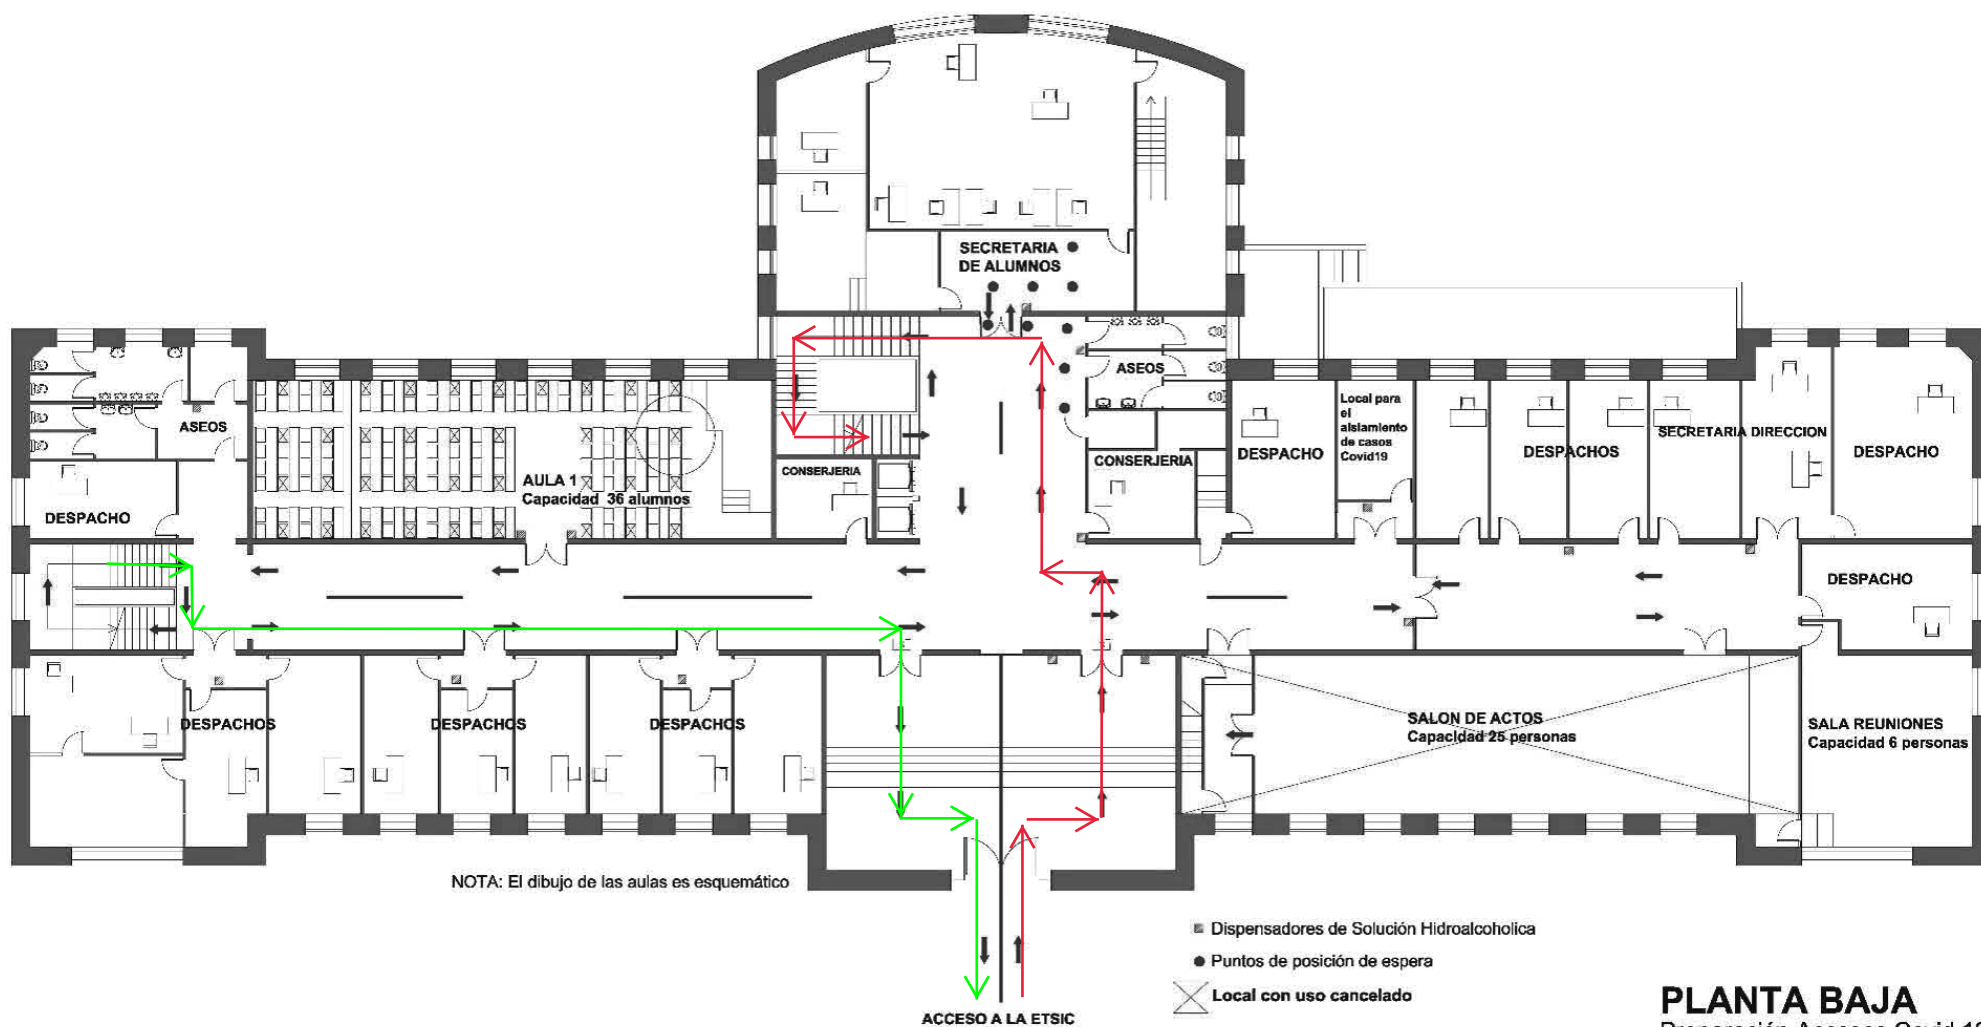

PLANTA BAJA
Preparación Accesos Covid 19

→ RECORRIDO DE ENTRADA

→ RECORRIDO DE SALIDA

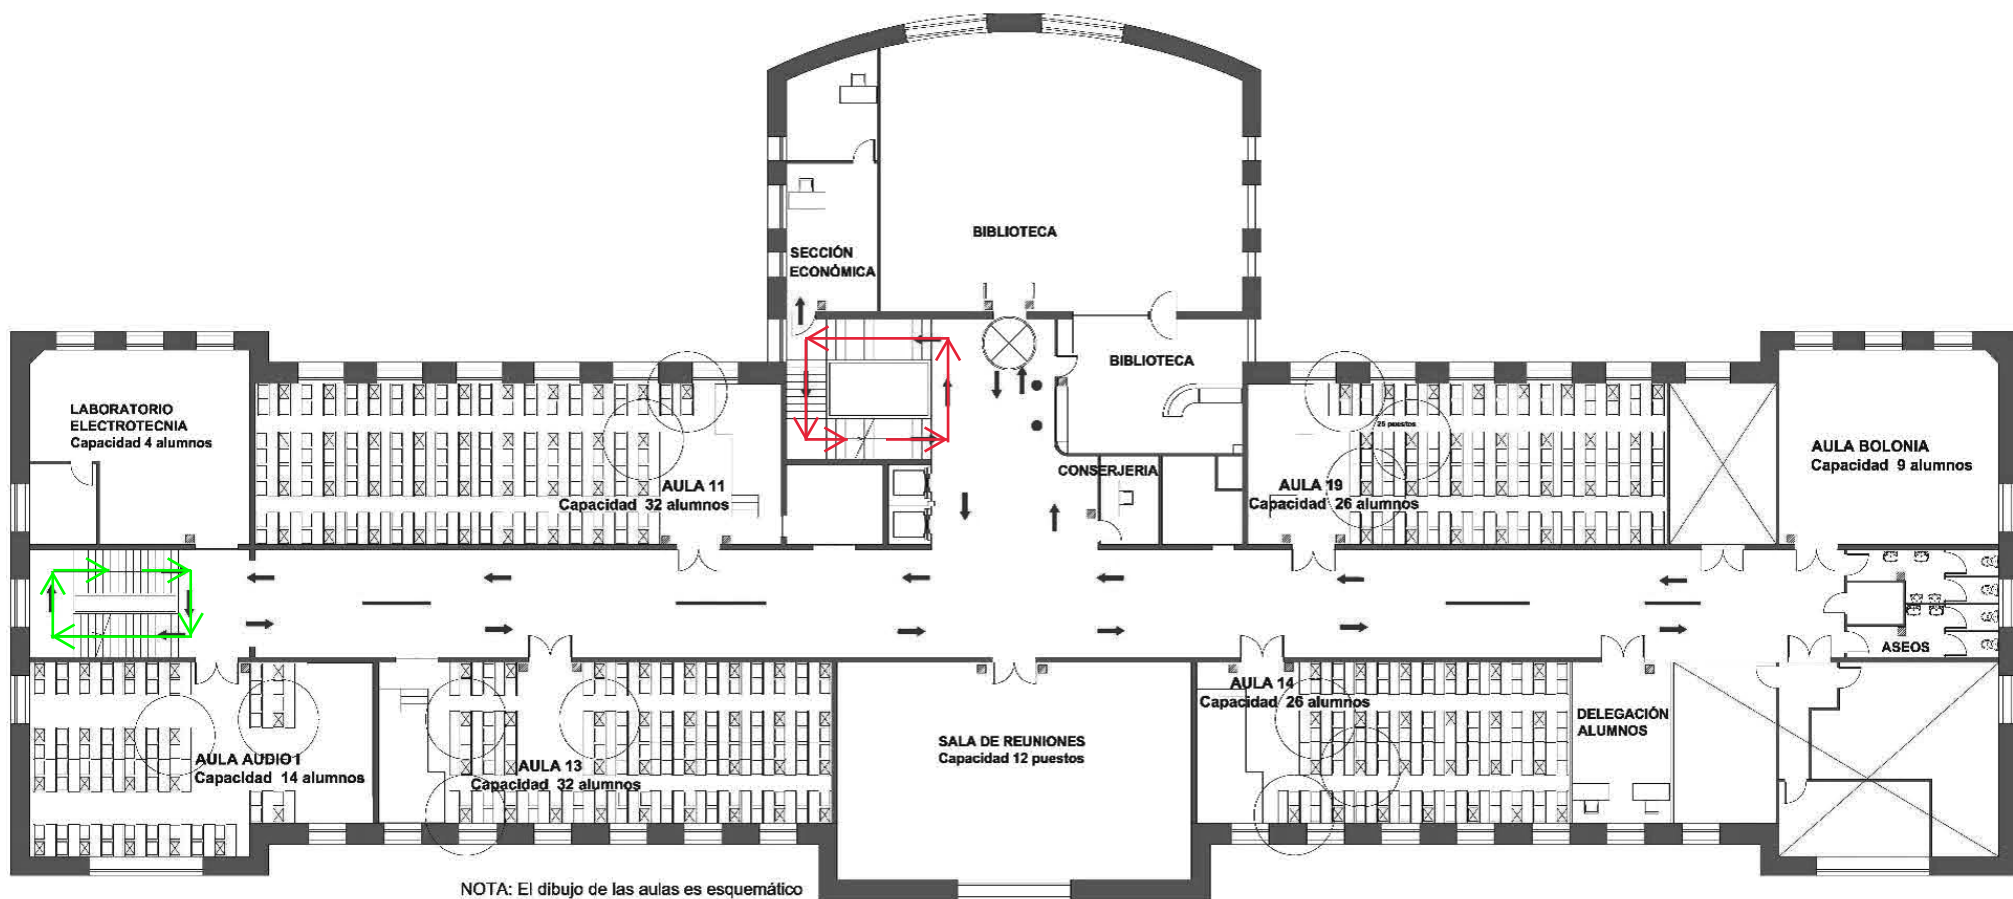


- Dispensadores de Solución Hidroalcohólica
- Puntos de posición de espera
- ⊗ Local con uso cancelado

PLANTA PRIMERA

Preparación Accesos Covid 19

→ RECORRIDO DE ENTRADA

→ RECORRIDO DE SALIDA

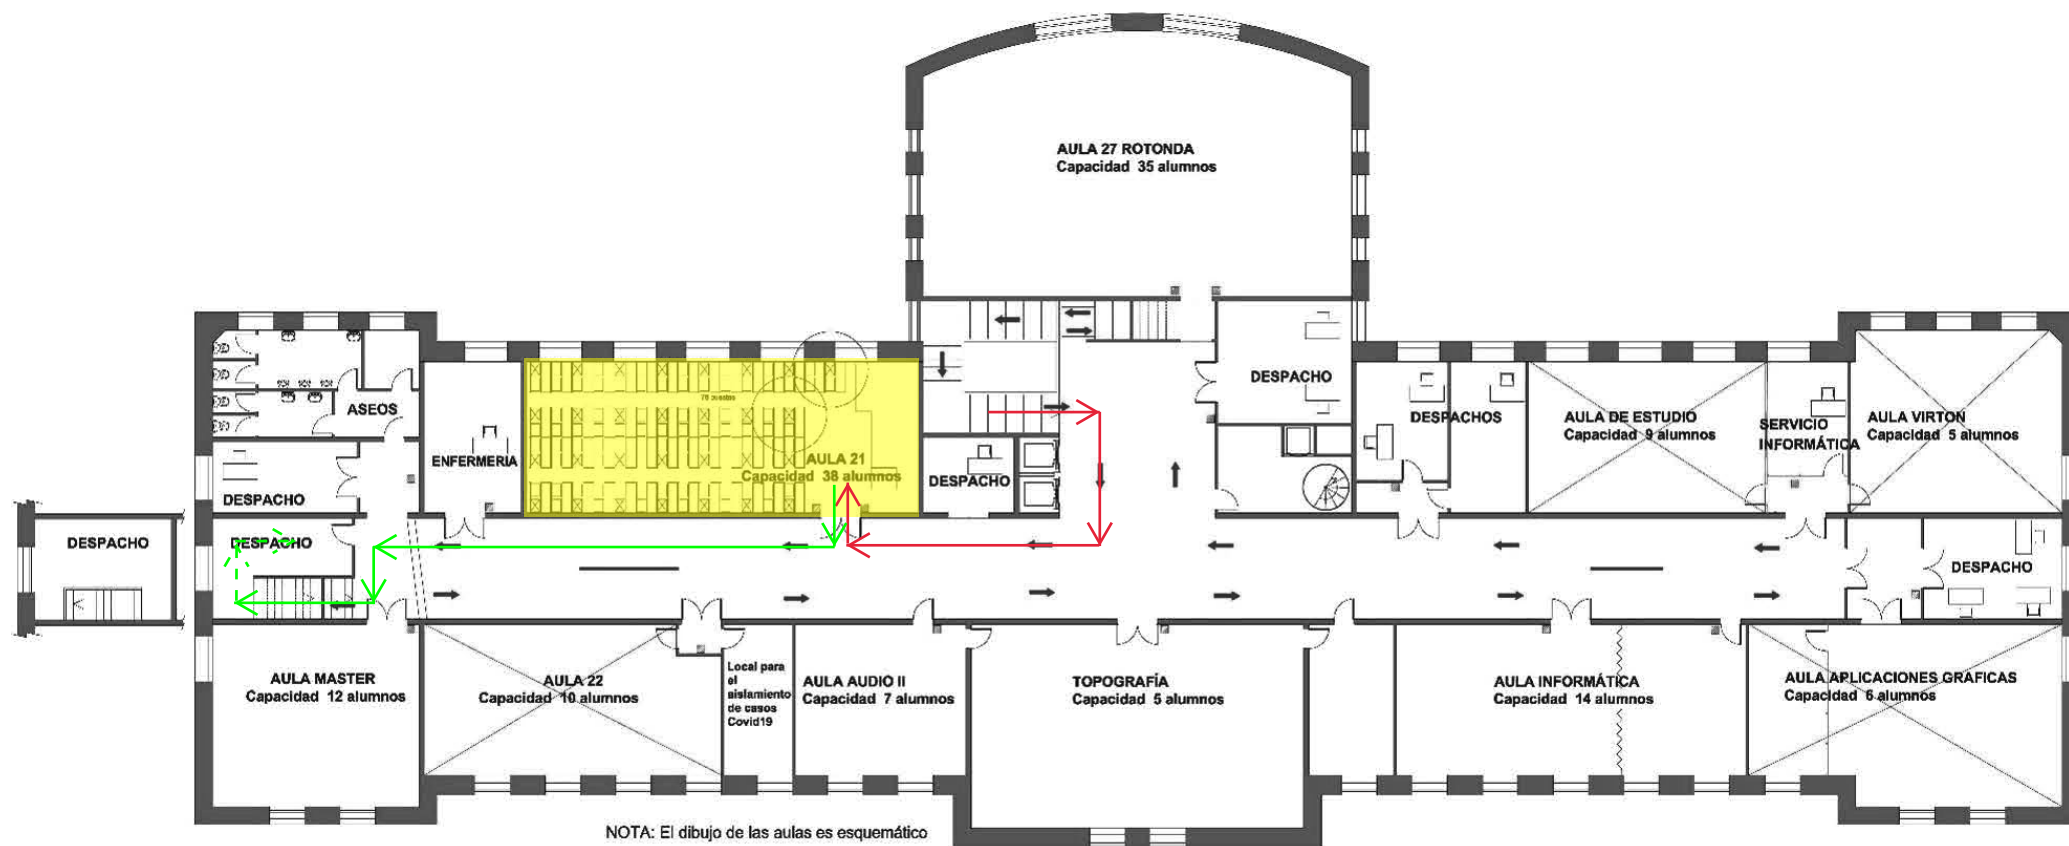


- Dispensadores de Solución Hidroalcohólica
- ↔ Escalera de uso de subida única o de bajada única.
- ⊗ Local con uso cancelado

PLANTA SEGUNDA

Preparación Accesos Covid 19

→ RECORRIDO DE ENTRADA


→ RECORRIDO DE SALIDA

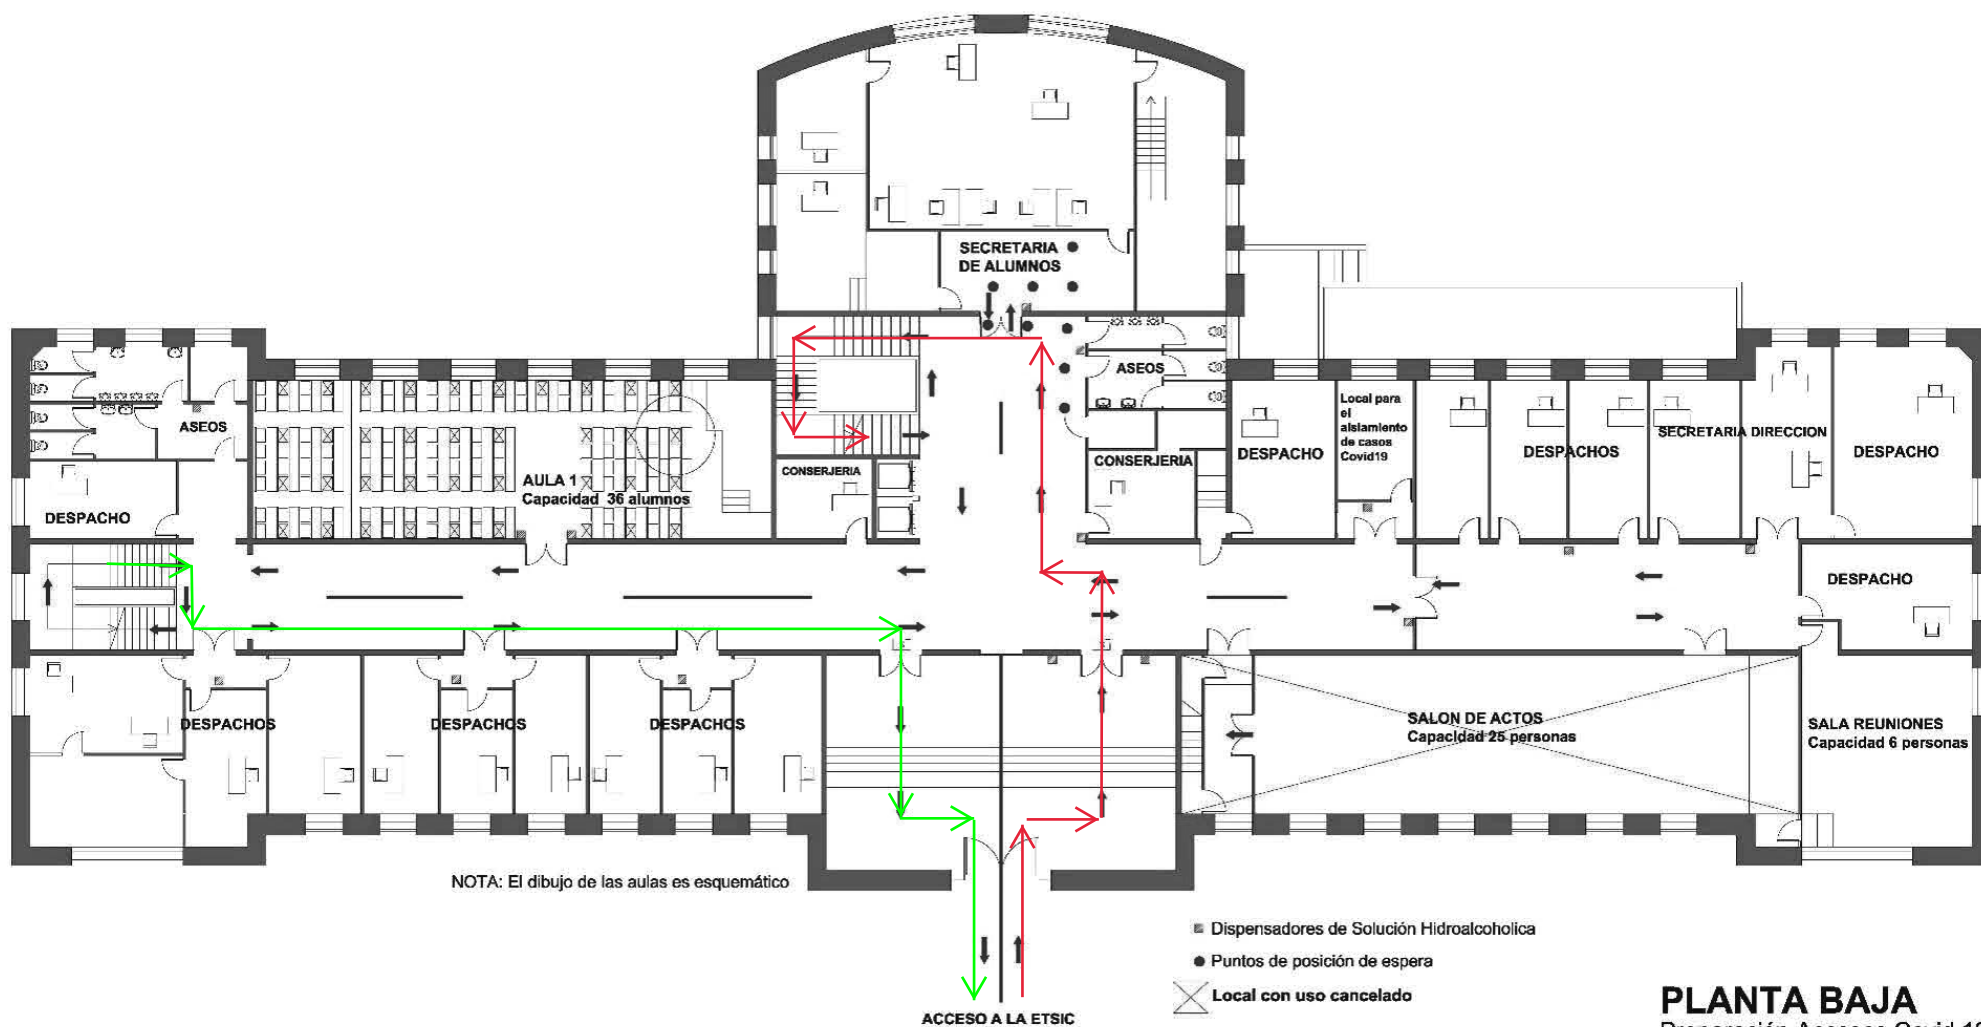

PLANTA BAJA
Preparación Accesos Covid 19

→ RECORRIDO DE ENTRADA

→ RECORRIDO DE SALIDA

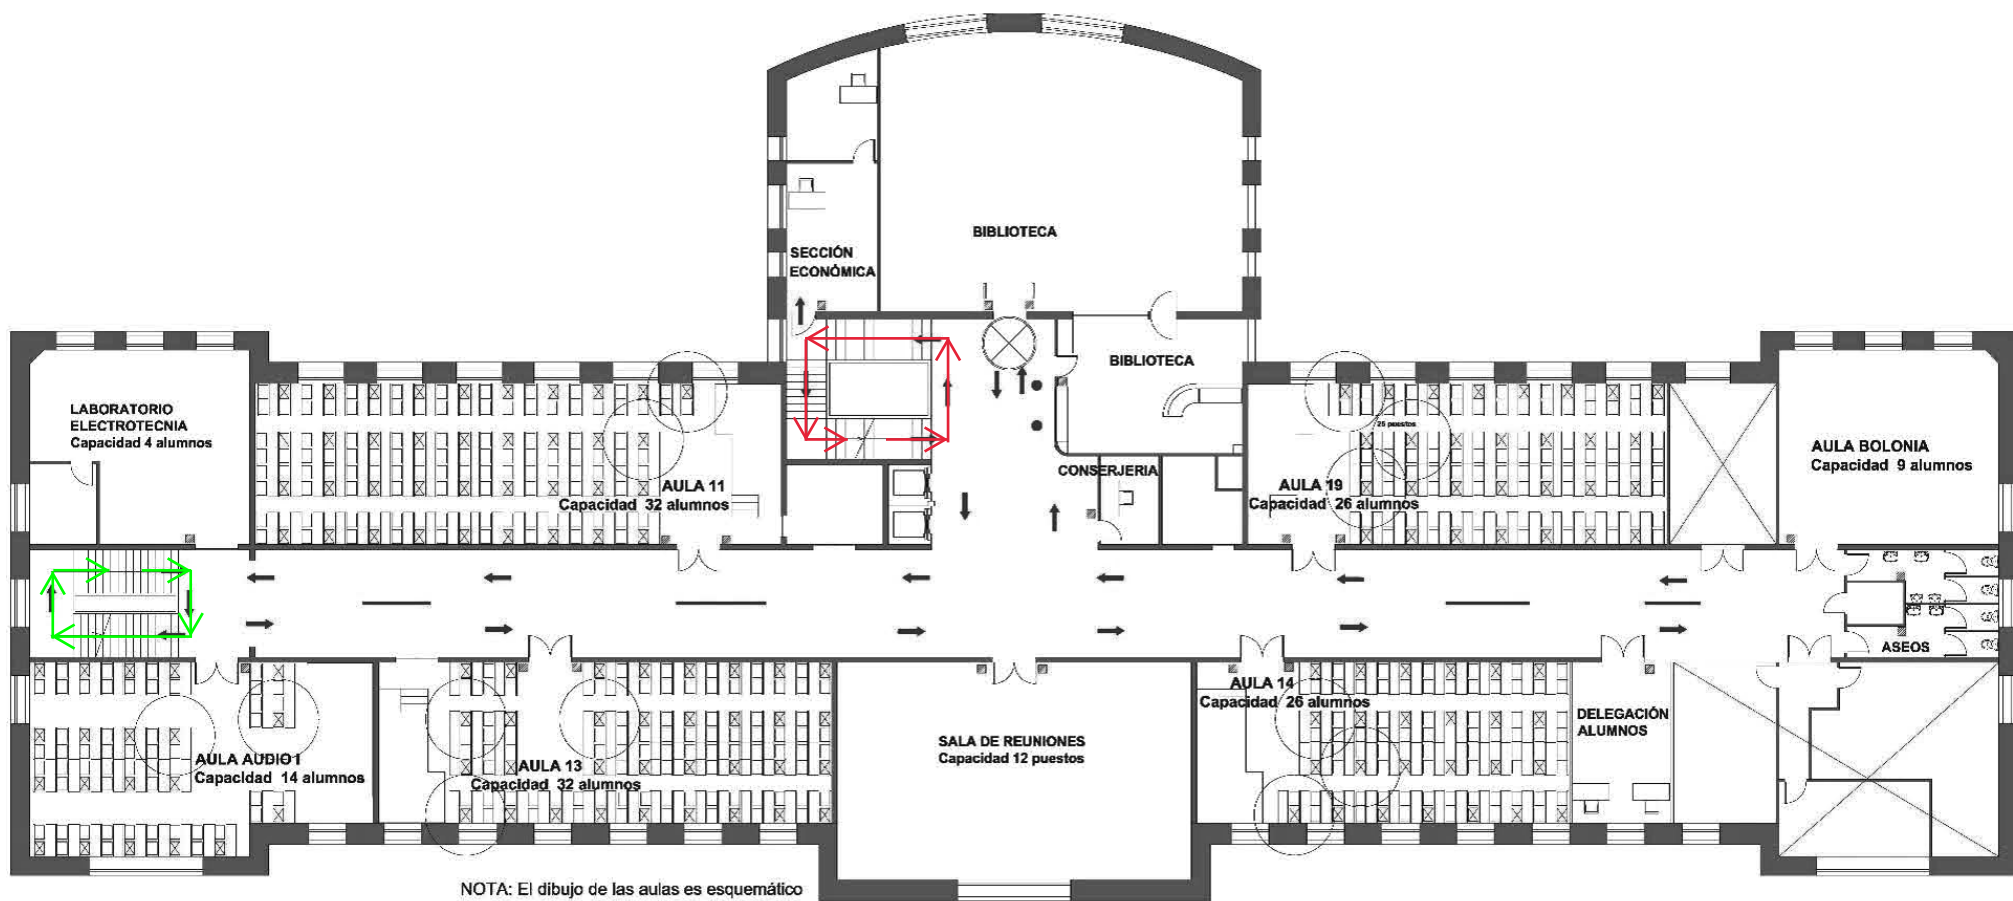


- Dispensadores de Solución Hidroalcohólica
- Puntos de posición de espera
- ⊗ Local con uso cancelado

PLANTA PRIMERA

Preparación Accesos Covid 19

→ RECORRIDO DE ENTRADA

→ RECORRIDO DE SALIDA

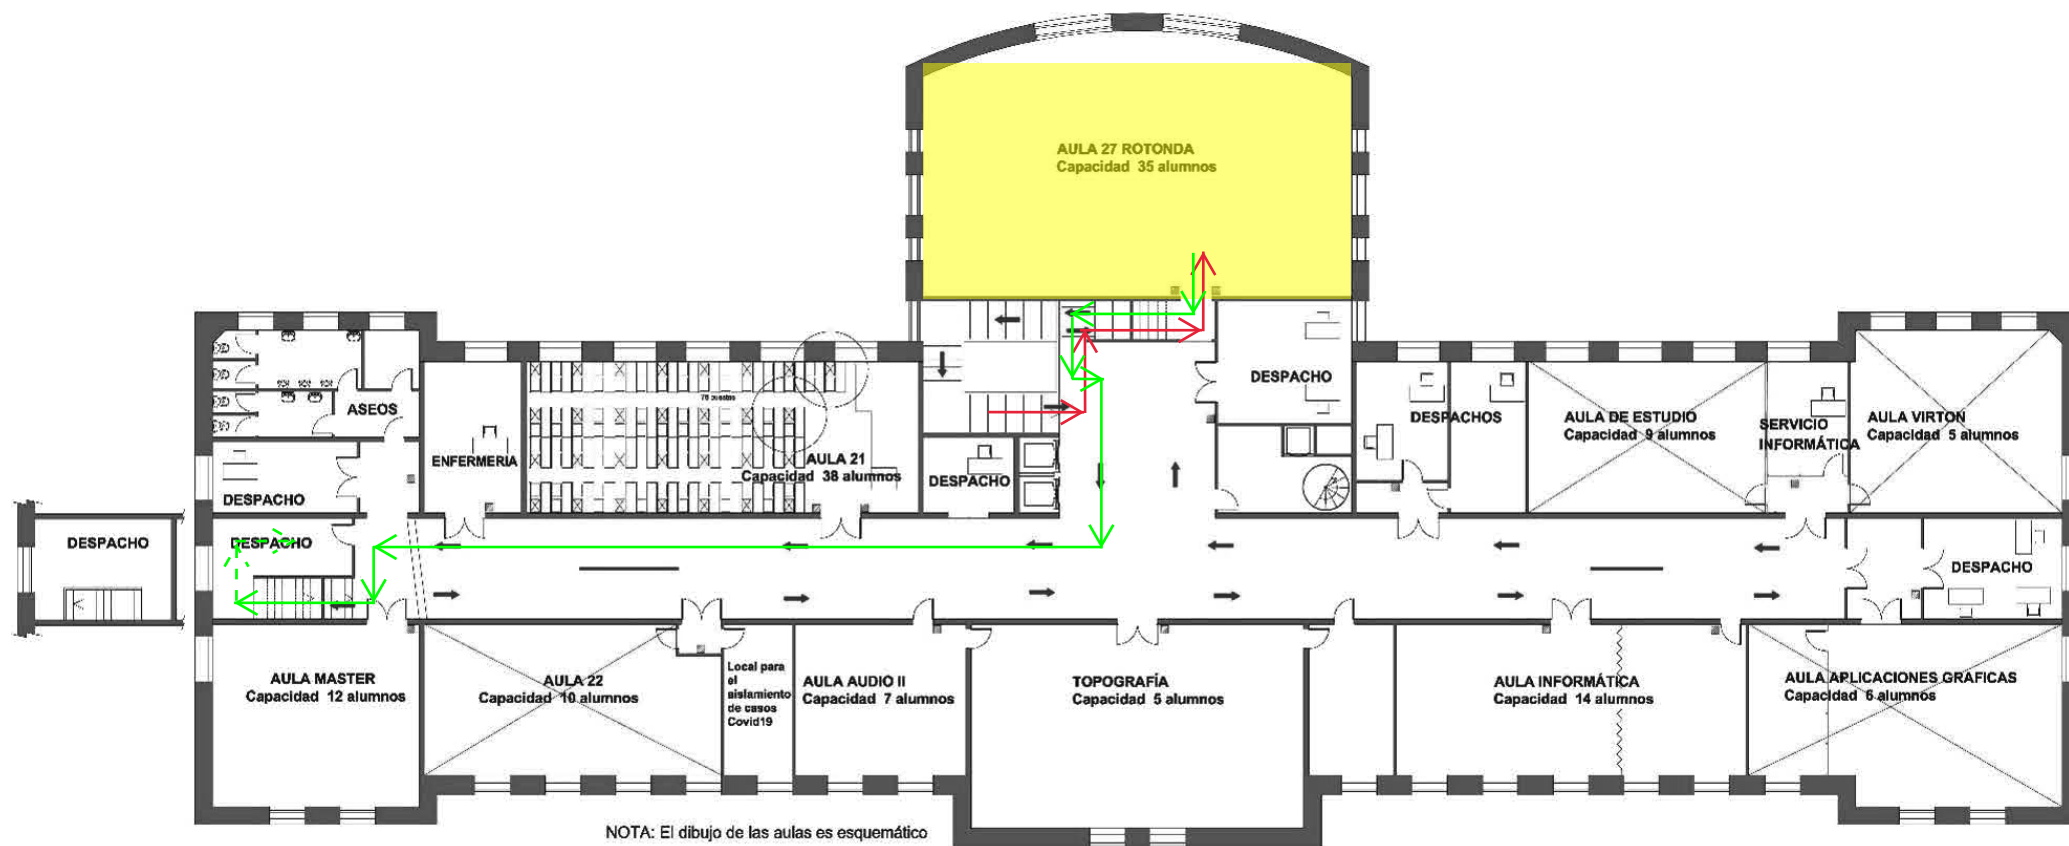

- Dispensadores de Solución Hidroalcohólica
- ↔ Escalera de uso de subida única o de bajada única.
- ⊗ Local con uso cancelado

PLANTA SEGUNDA

Preparación Accesos Covid 19

→ RECORRIDO DE ENTRADA

→ RECORRIDO DE SALIDA